


ПЛАН ЭВАКУАЦИИ 1 этаж


УТВЕРЖДАЮ
Л. В. Анисимова

- Условные обозначения
- | | |
|------------------|-------------------|
| 1-учебные классы | 8-туалеты |
| 2-коридоры | 9-вестибюль |
| 3-мастерские | 10-электрощитовая |
| 4-раздевалки | 11-мед. кабинет |
| 5-столовая | |
| 6-лестницы | |
| 7-гимнастич. зал | |
- Направление движения к путям эвакуации

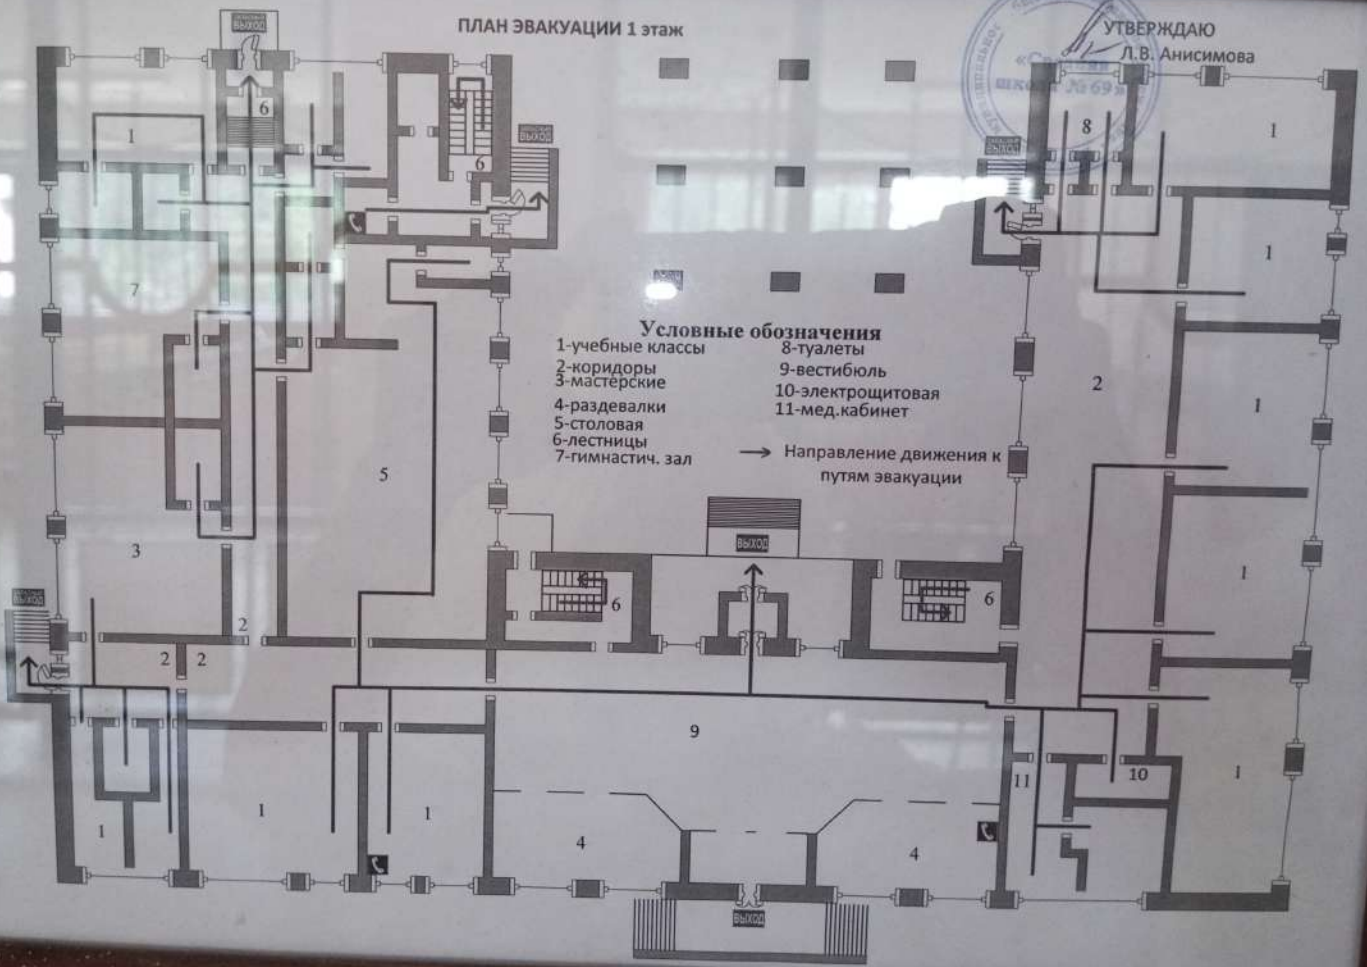


ПЛАН ЭВАКУАЦИИ 2 этаж

УТВЕРЖДАЮ
Л. В. Анисимова

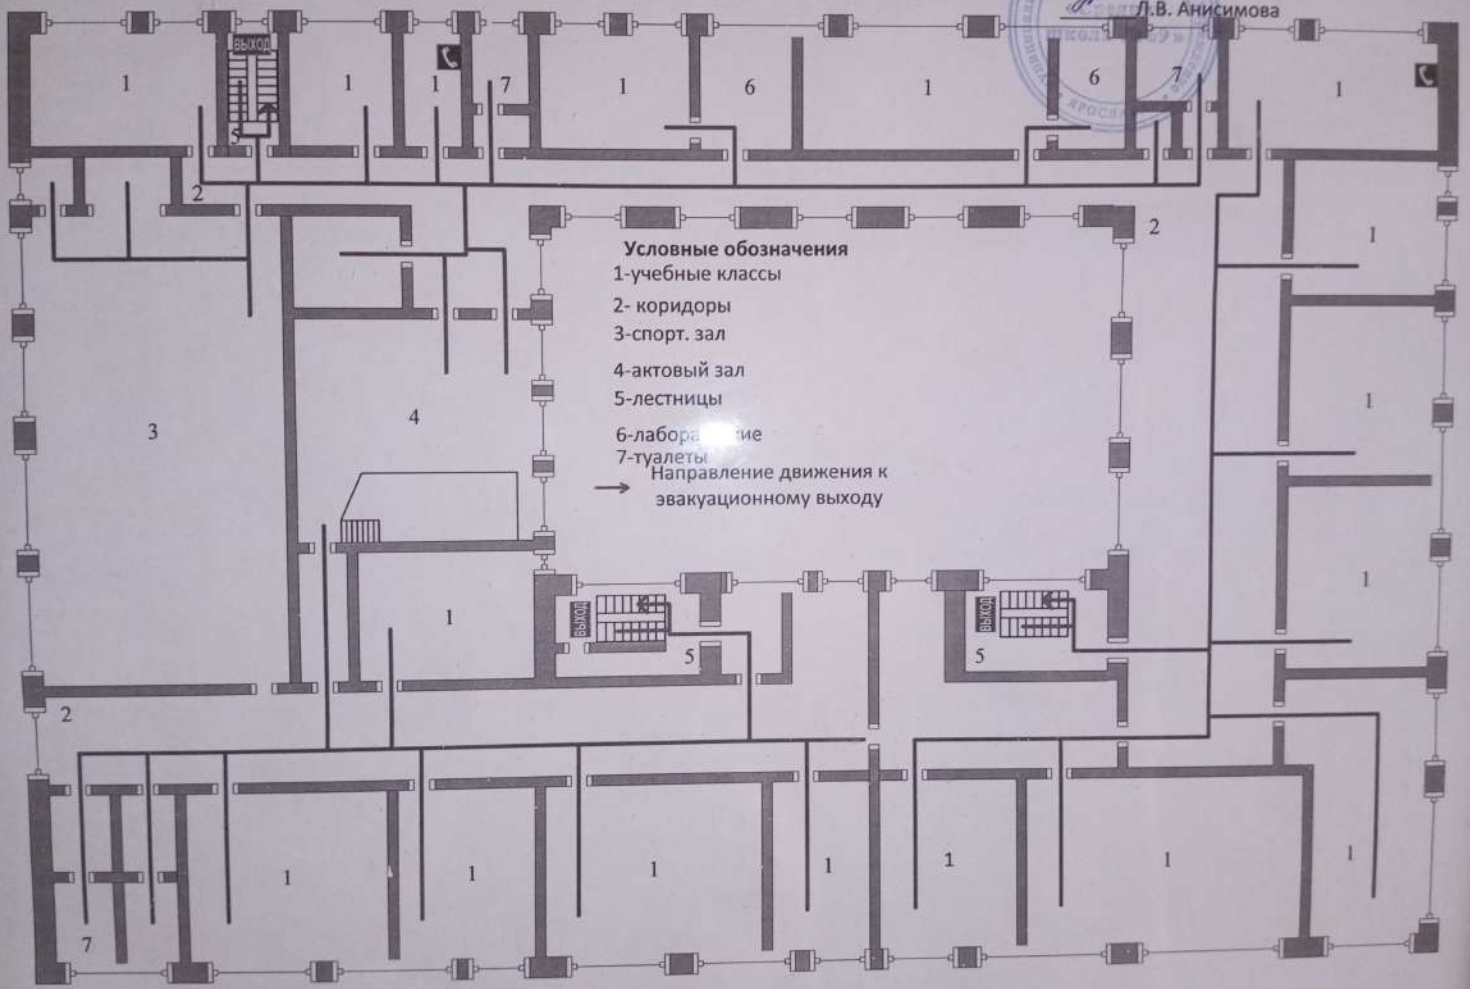

ПЛАН ЭВАКУАЦИИ 3 этаж

УТВЕРЖДАЮ
Д. В. Аниимова

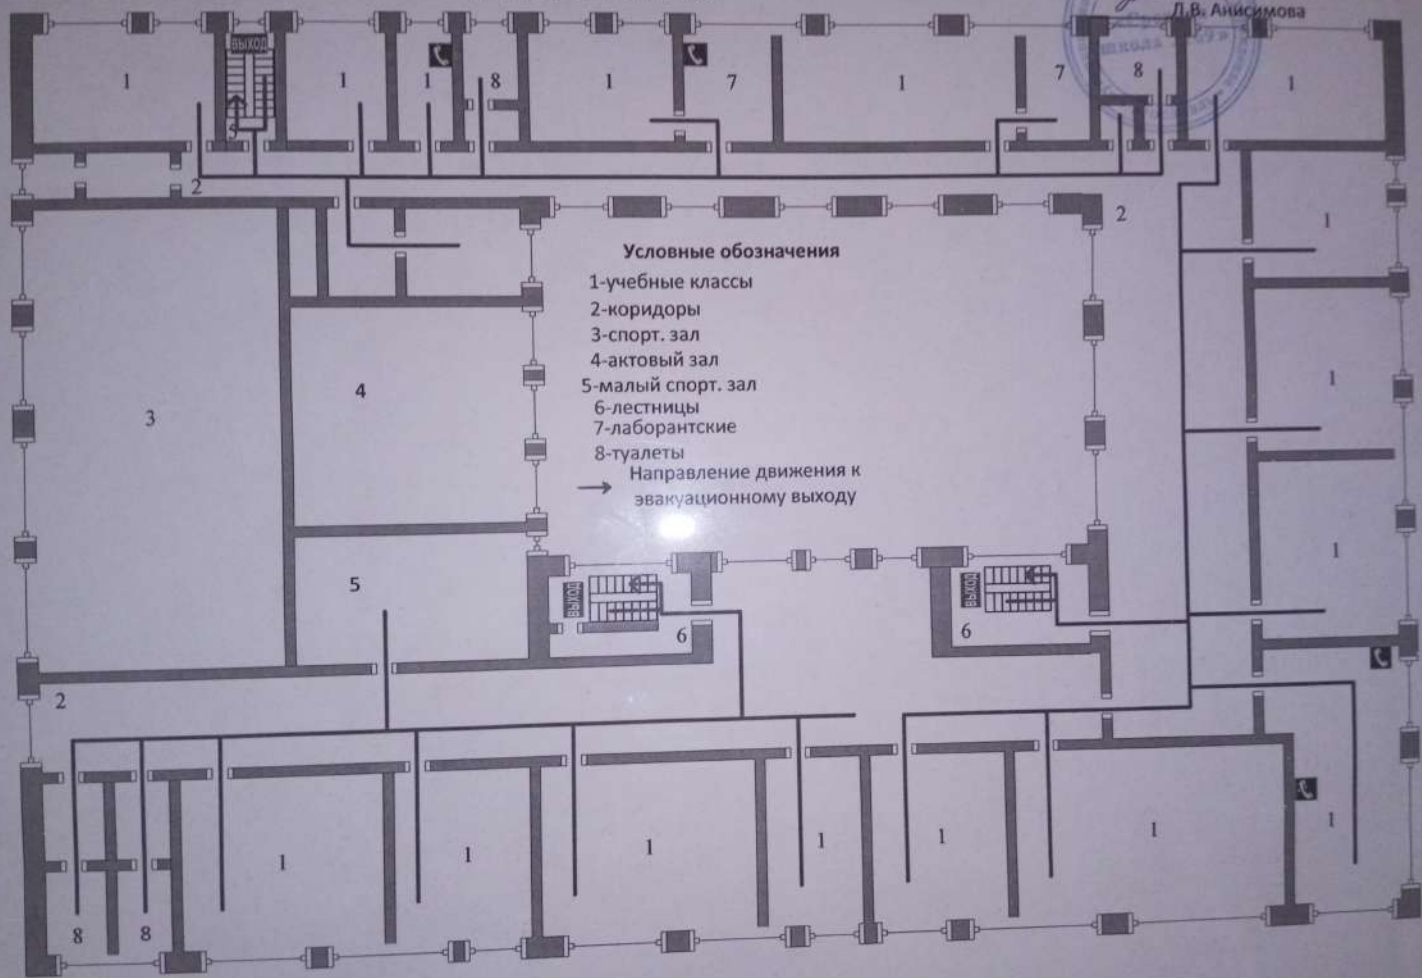

Условные обозначения

- 1-учебные классы
- 2-коридоры
- 3-спорт. зал
- 4-актовый зал
- 5-малый спорт. зал
- 6-лестницы
- 7-лаборантские
- 8-туалеты
- Направление движения к эвакуационному выходу